
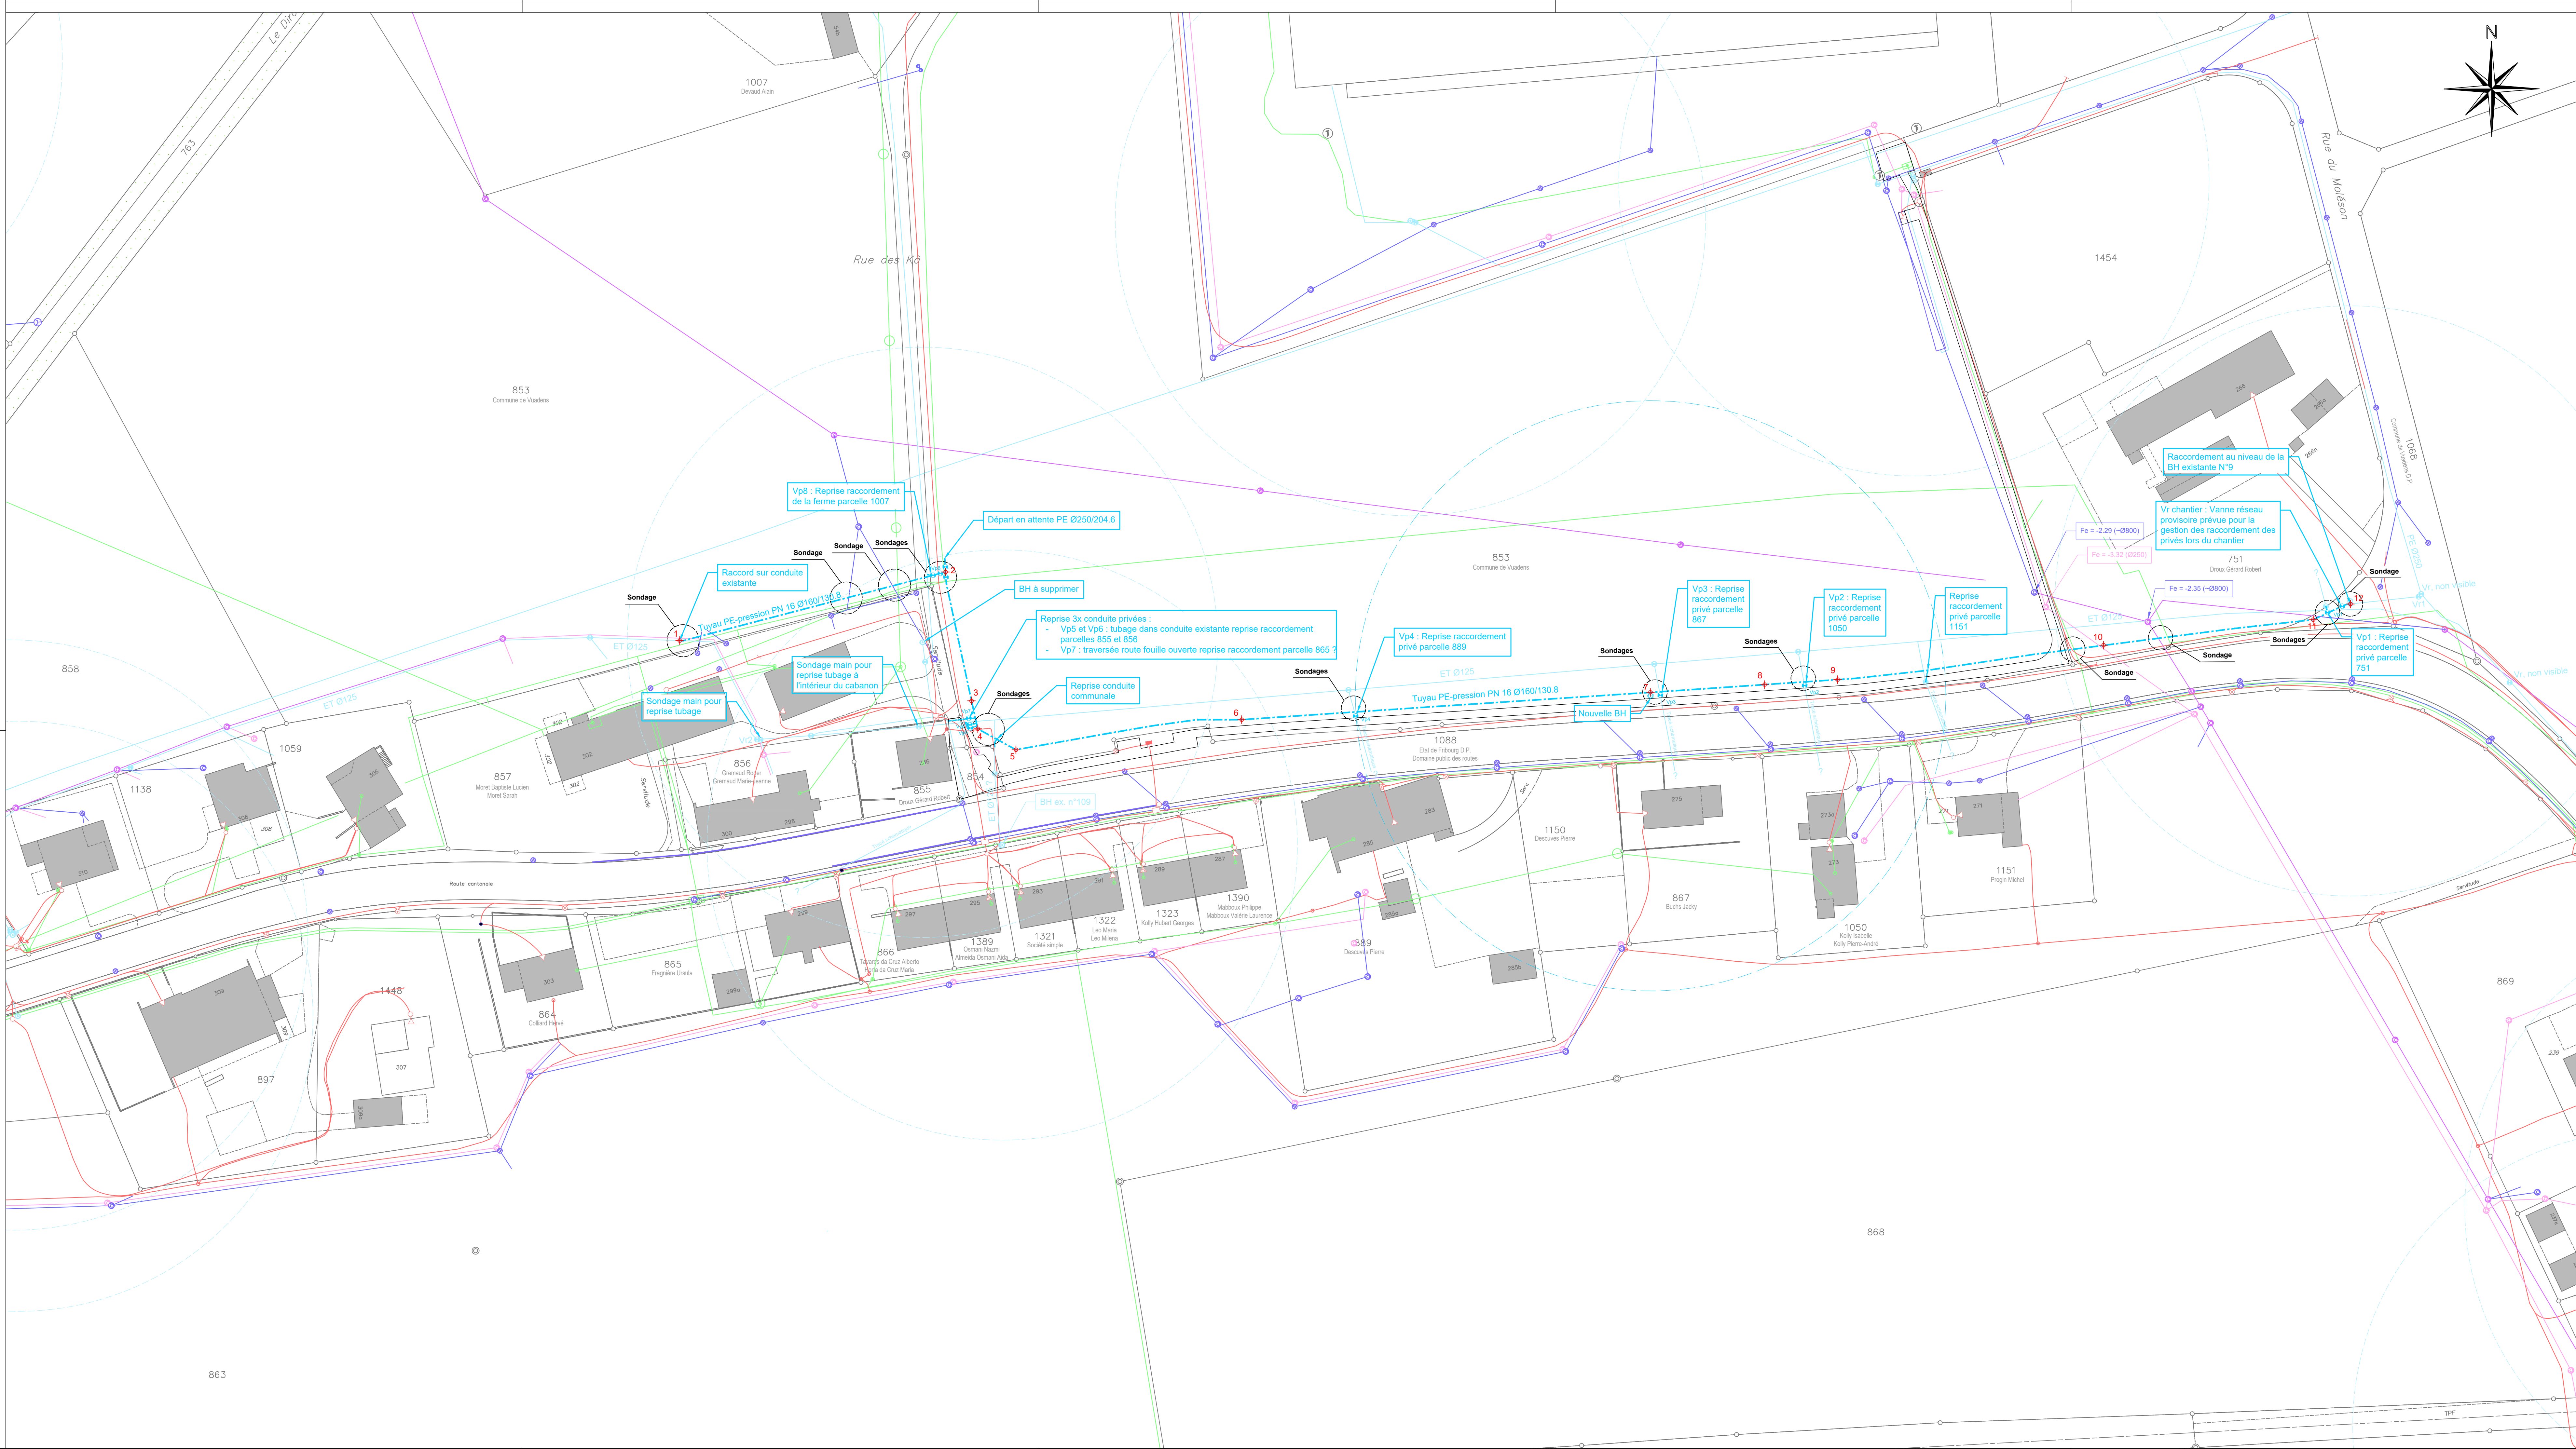


Emch+Benger Emch+Benger AG Bern Service de l'Énergie 260 de Bâle Rue Nicolas-Gesner 7 CH-1000 Bâle Tél. +41 78 69 61 00 21 info@emchbenger.ch	Projet								
<table><tr><th>Date</th><th>Dess.</th><th>Visa</th></tr><tr><td>21.01.2025</td><td>mayv</td><td>brma</td></tr></table>	Date	Dess.	Visa	21.01.2025	mayv	brma	Format :	Echelle :	Plan n°
Date	Dess.	Visa							
21.01.2025	mayv	brma							
	1210 x 594 mm	1:20 / 1:500	242205-01						

Date	Dess.	Visa	Modifications	Indice
				a
				b
				c
				d

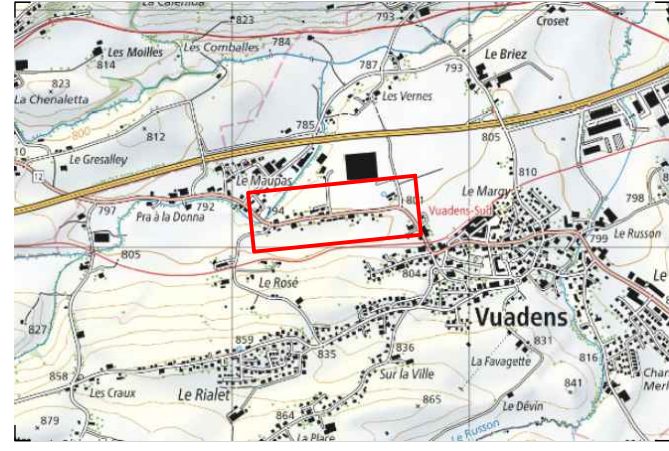

J:\F_NLFR\INF_242205_Vuadens Les K&_Remplacement conduite d'eau\4_PLAN\42_VORP\KoriPlot\SIT\INF242205_Situation.dwg

Légende

Projet :

- — — Conduite d'eau potable
- ==== Conduite d'eau potable à mettre hors service

Collecteurs existants :

- Collecteurs d'eaux usées
- Collecteurs d'eaux claires
- Collecteurs d'eaux mixtes
- Conduite d'eau potable
-  Borne d'hydrante et vannes

Services :

- Electricité (Groupe E + GESA)
- Communications (Swisscom)